


# 川南都市計画図

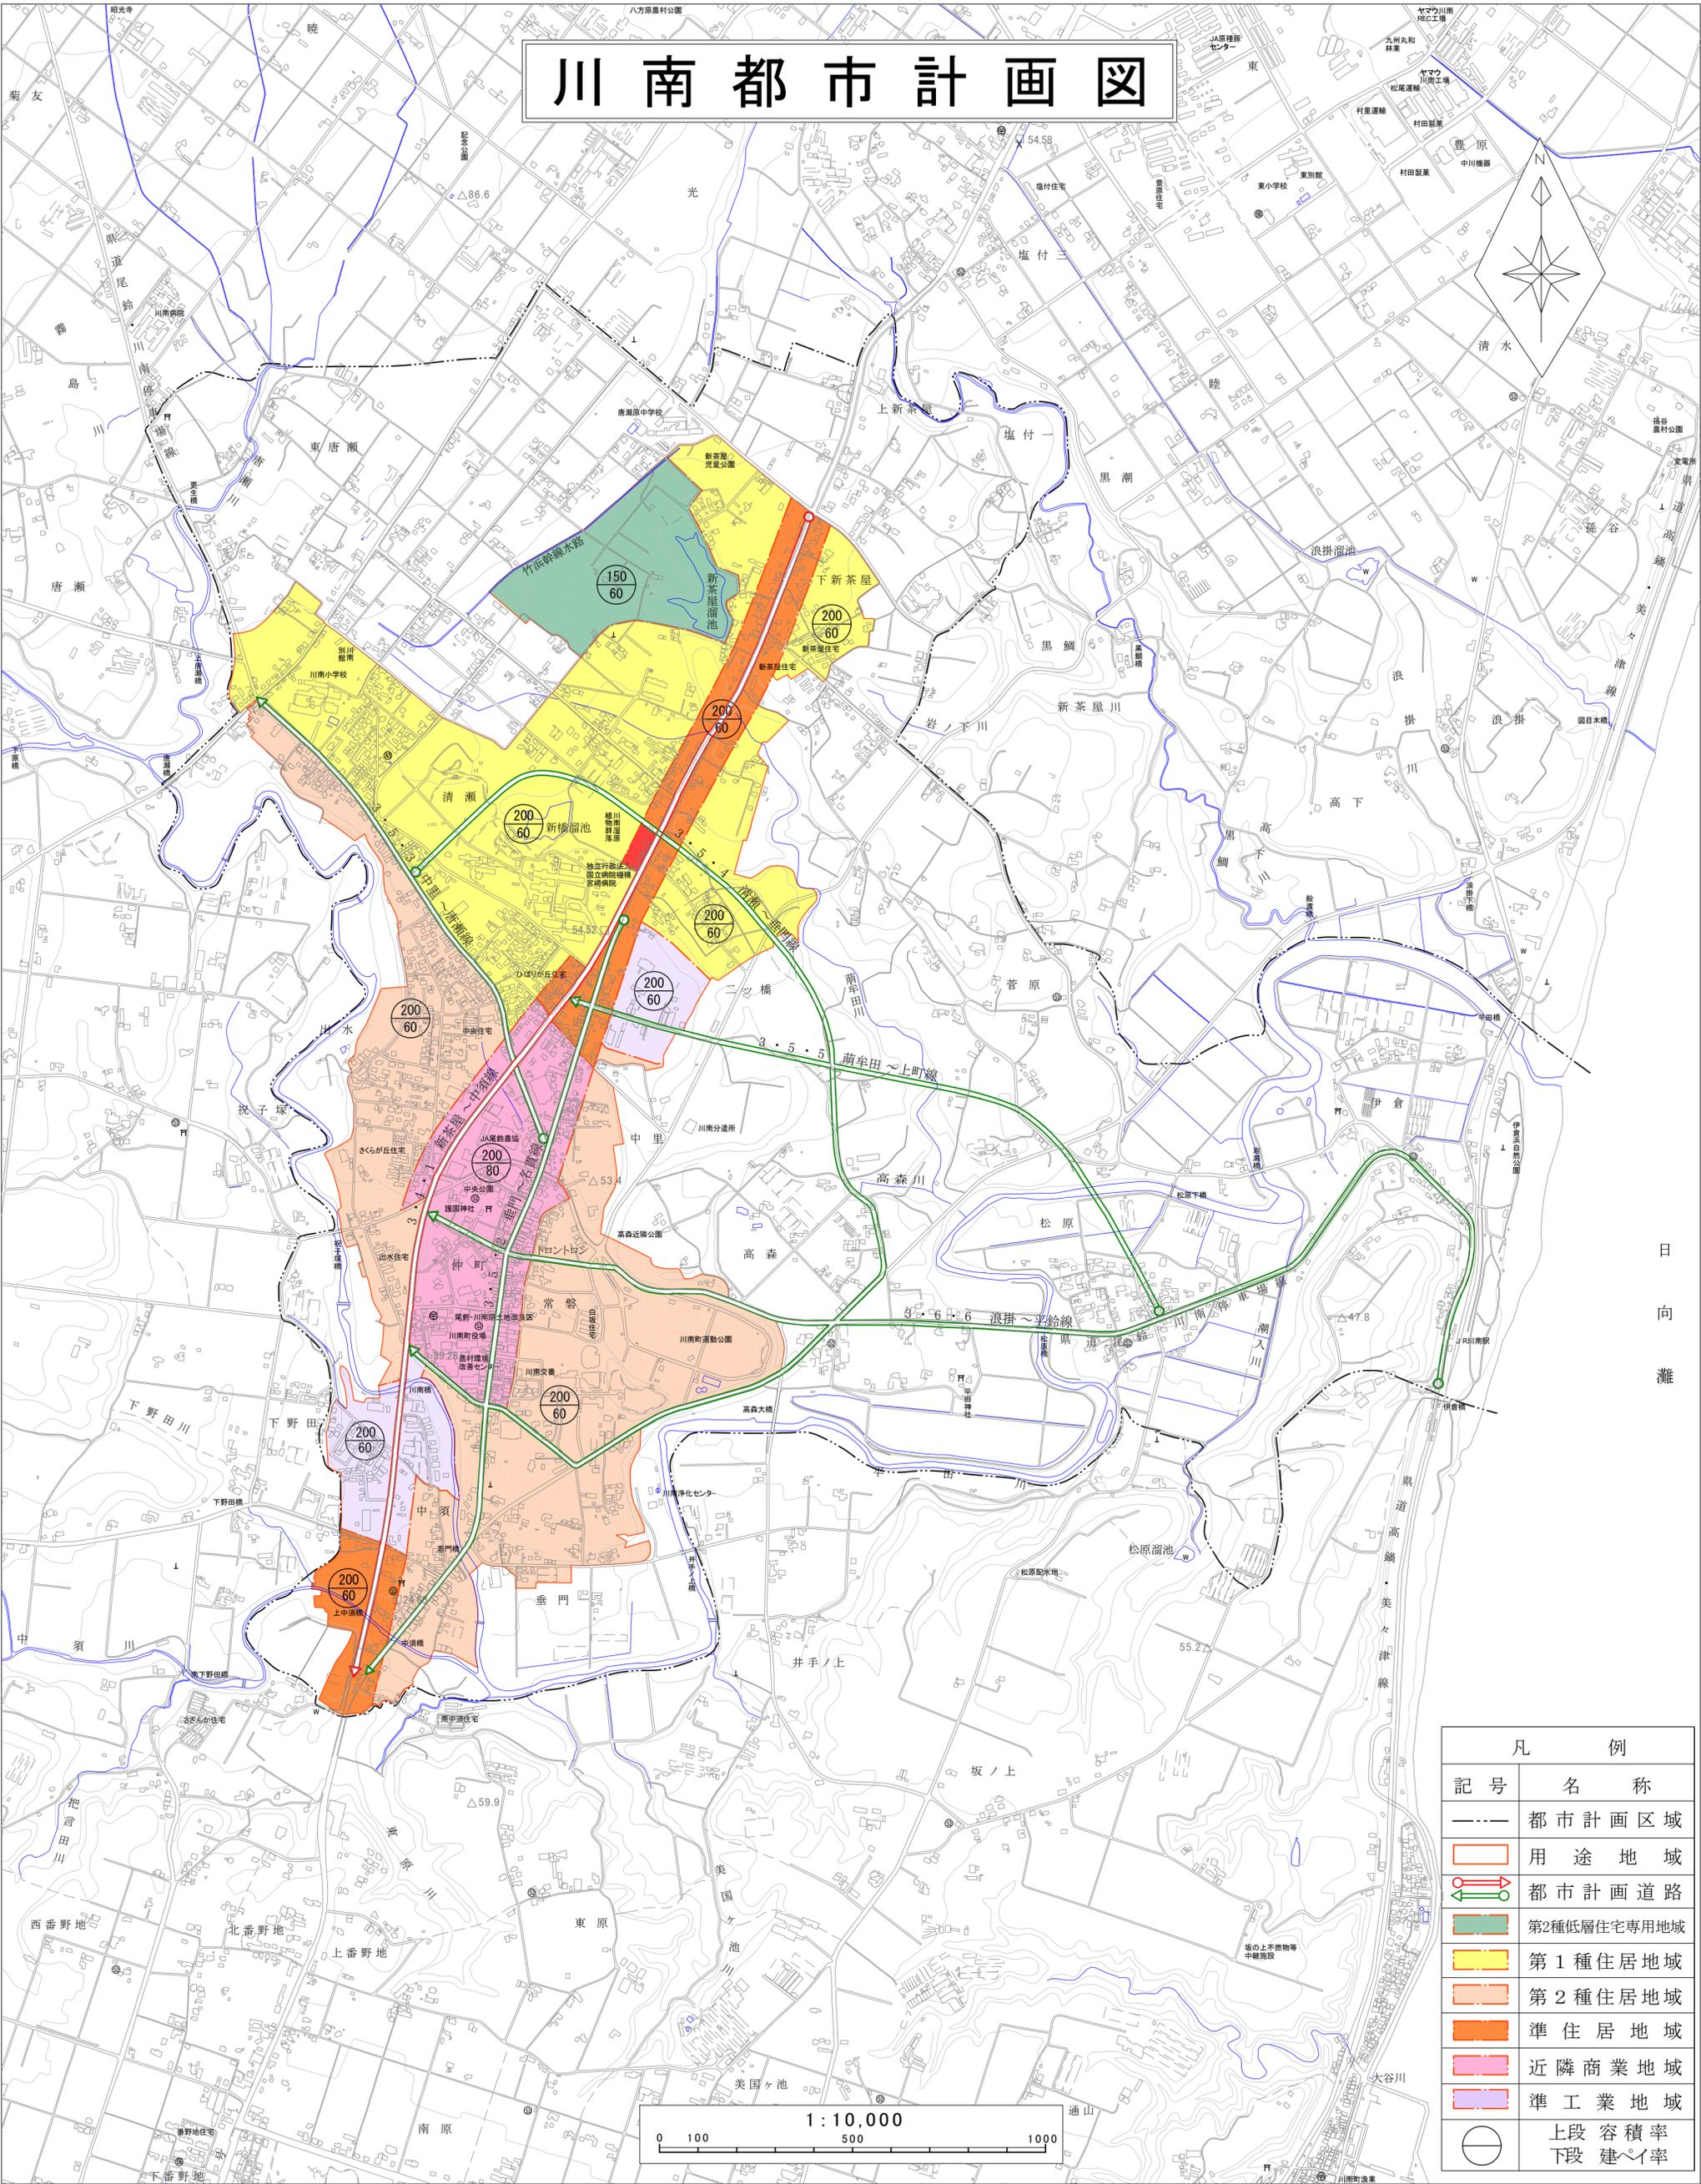

日向灘

| 凡 例 |                 |
|-----|-----------------|
| 記号  | 名称              |
| --- | 都市計画区域          |
| □   | 用途地域            |
| →   | 都市計画道路          |
| ■   | 第2種低層住宅専用地域     |
| ■   | 第1種住居地域         |
| ■   | 第2種住居地域         |
| ■   | 準住居地域           |
| ■   | 近隣商業地域          |
| ■   | 準工業地域           |
| ○   | 上段容積率<br>下段建ぺい率 |

