


令和2年度

凡例

- 建物
- (未と) 未とりこわし建物
 - (危) 危険建物
 - (借) 借用建物
 - (一時) 一時使用建物
 - (屋外) 屋外環境整備事業によるもの
 - (未完) 未完成建物
 - 建物以外の工作物等
 - (門) 正門、通用門
 - 圍 籾
 - (温) 温室
 - (飼) 飼育小屋
 - (簡) 簡易な小規模建物
 - (吹) 吹き抜けの渡廊下

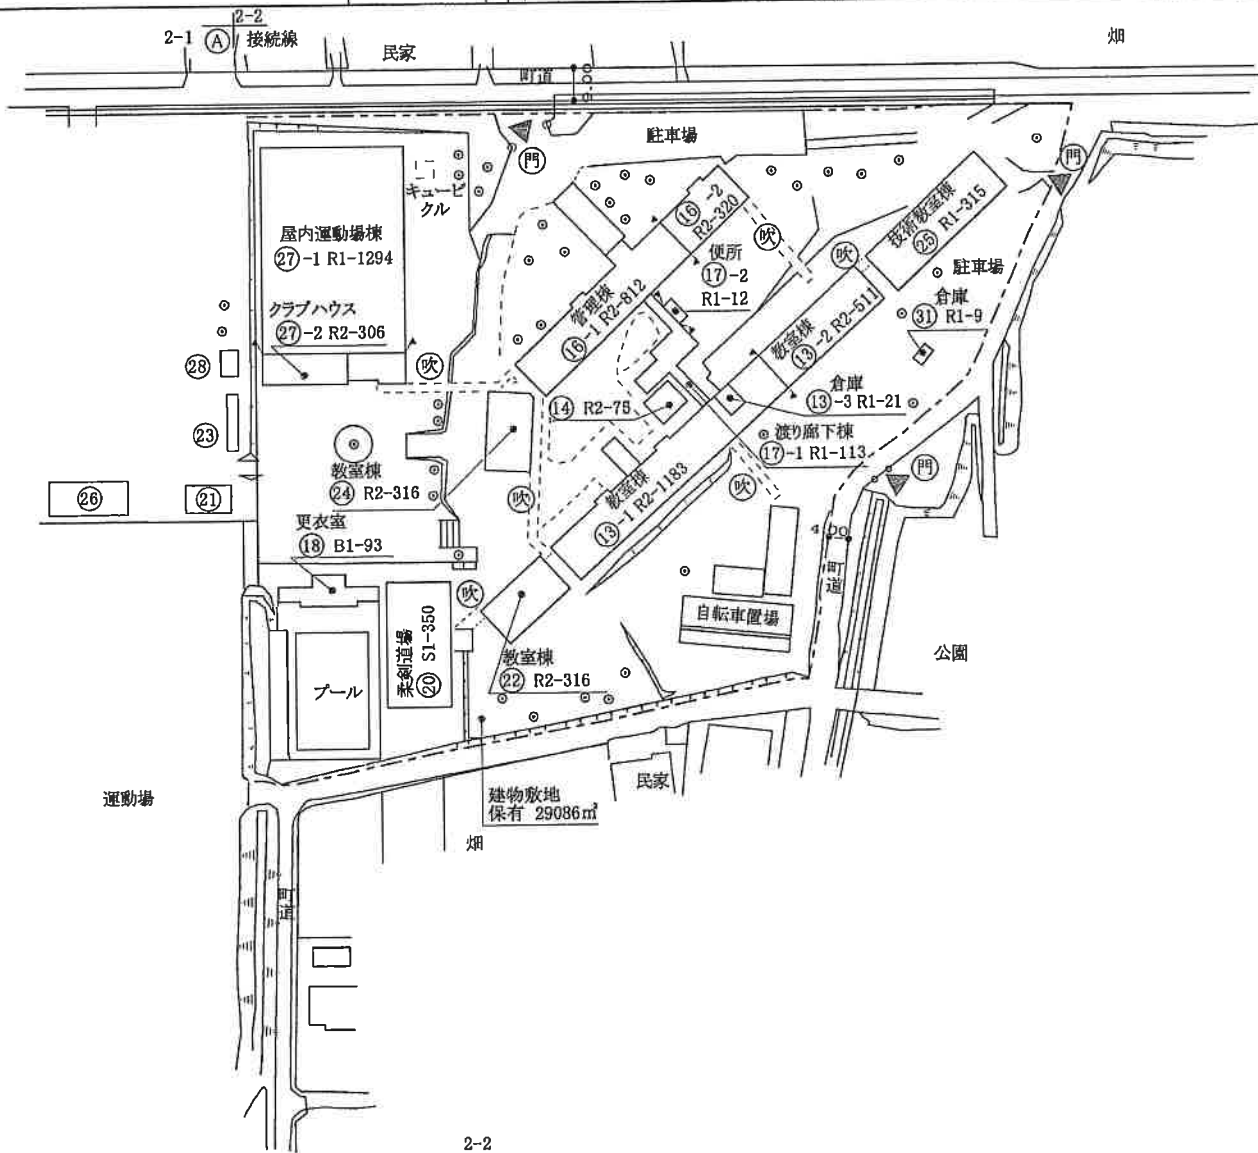


2-1 (B) 接続線 2-2

令和2年度

施設の配置図

縮尺

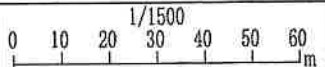

学校名

唐瀬原 中学校

町道番号(町道)

45405

(学校)

4533

施設番号

356

凡例

建物

(未と) 未とこわし建物

(危) 危険建物

(借) 借用建物

(一時) 一時使用建物

(屋外) 屋外環境整備事業によるもの

(未完) 未完成建物

建物以外の工作物等

(門) 正門、通用門

柵 柵

(温) 温室

(飼) 飼育小屋

(簡) 簡易な小規模建物

(グ) グラウンド

