



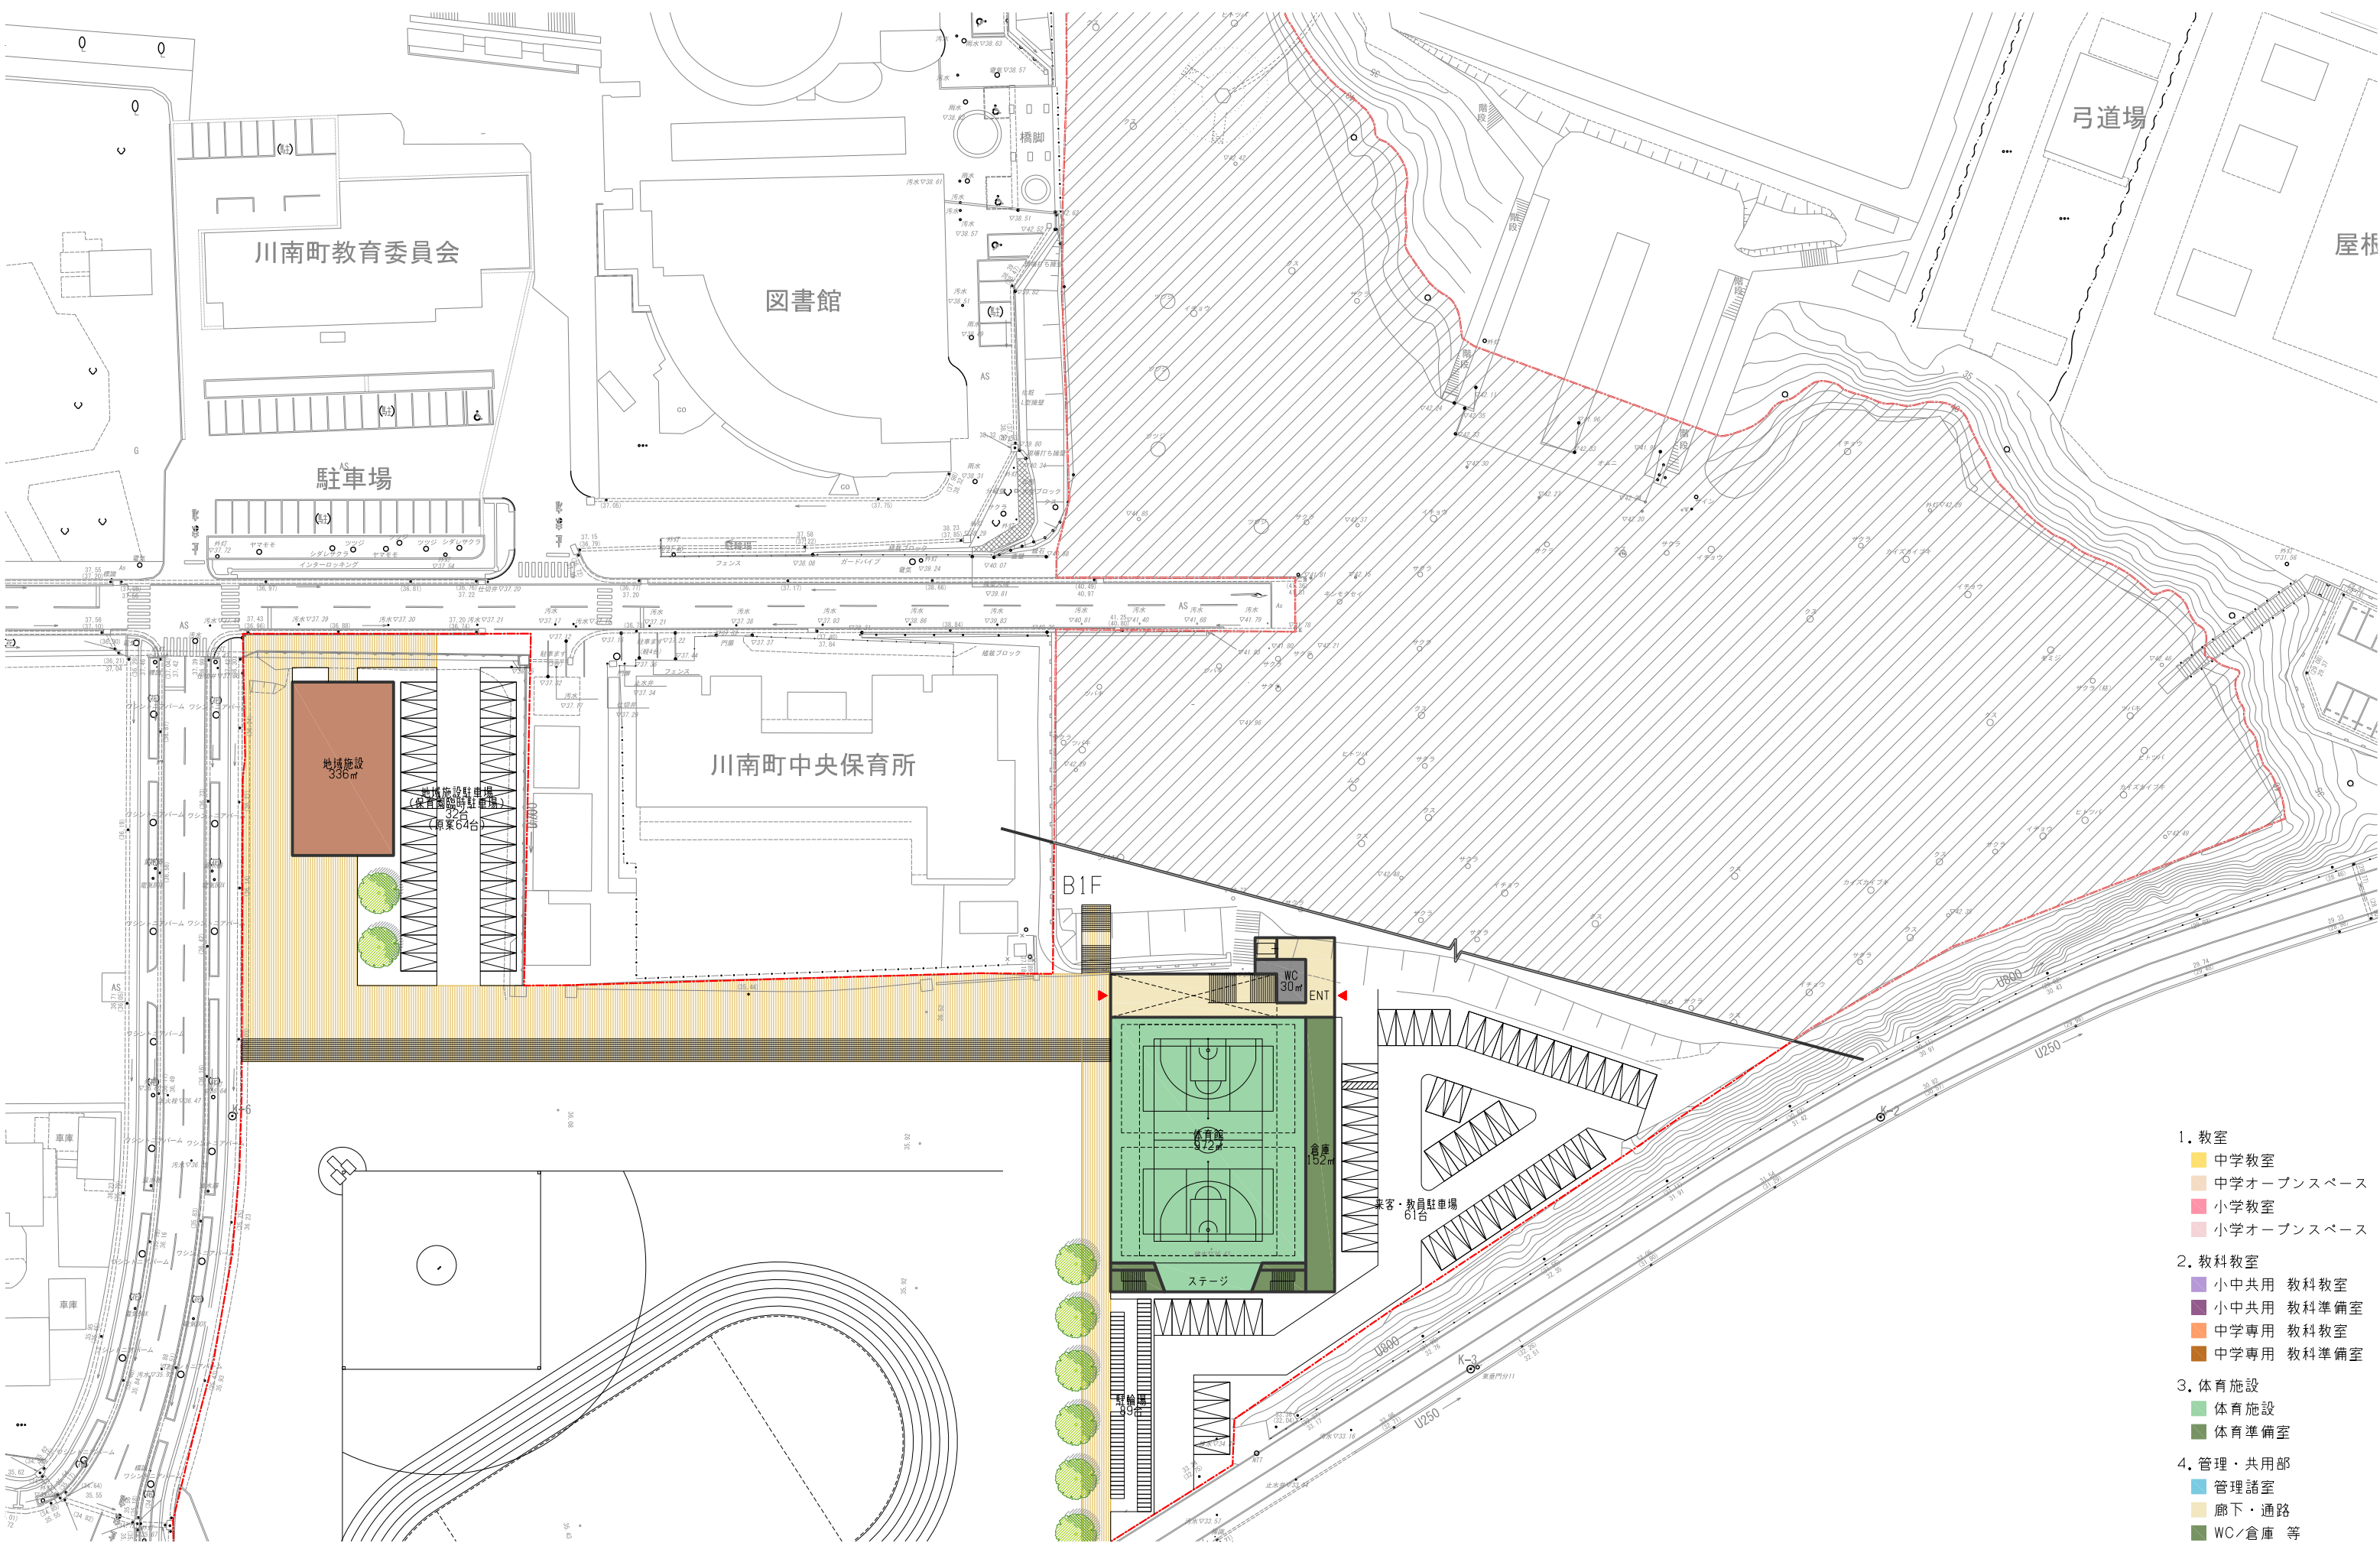


- 1. 教室
 - 中学教室
 - 中学オープンスペース
 - 小学教室
 - 小学オープンスペース
- 2. 教科教室
 - 小中共用 教科教室
 - 小中共用 教科準備室
 - 中学専用 教科教室
 - 中学専用 教科準備室
- 3. 体育施設
 - 体育施設
 - 体育準備室
- 4. 管理・共用部
 - 管理諸室
 - 廊下・通路
 - WC/倉庫 等

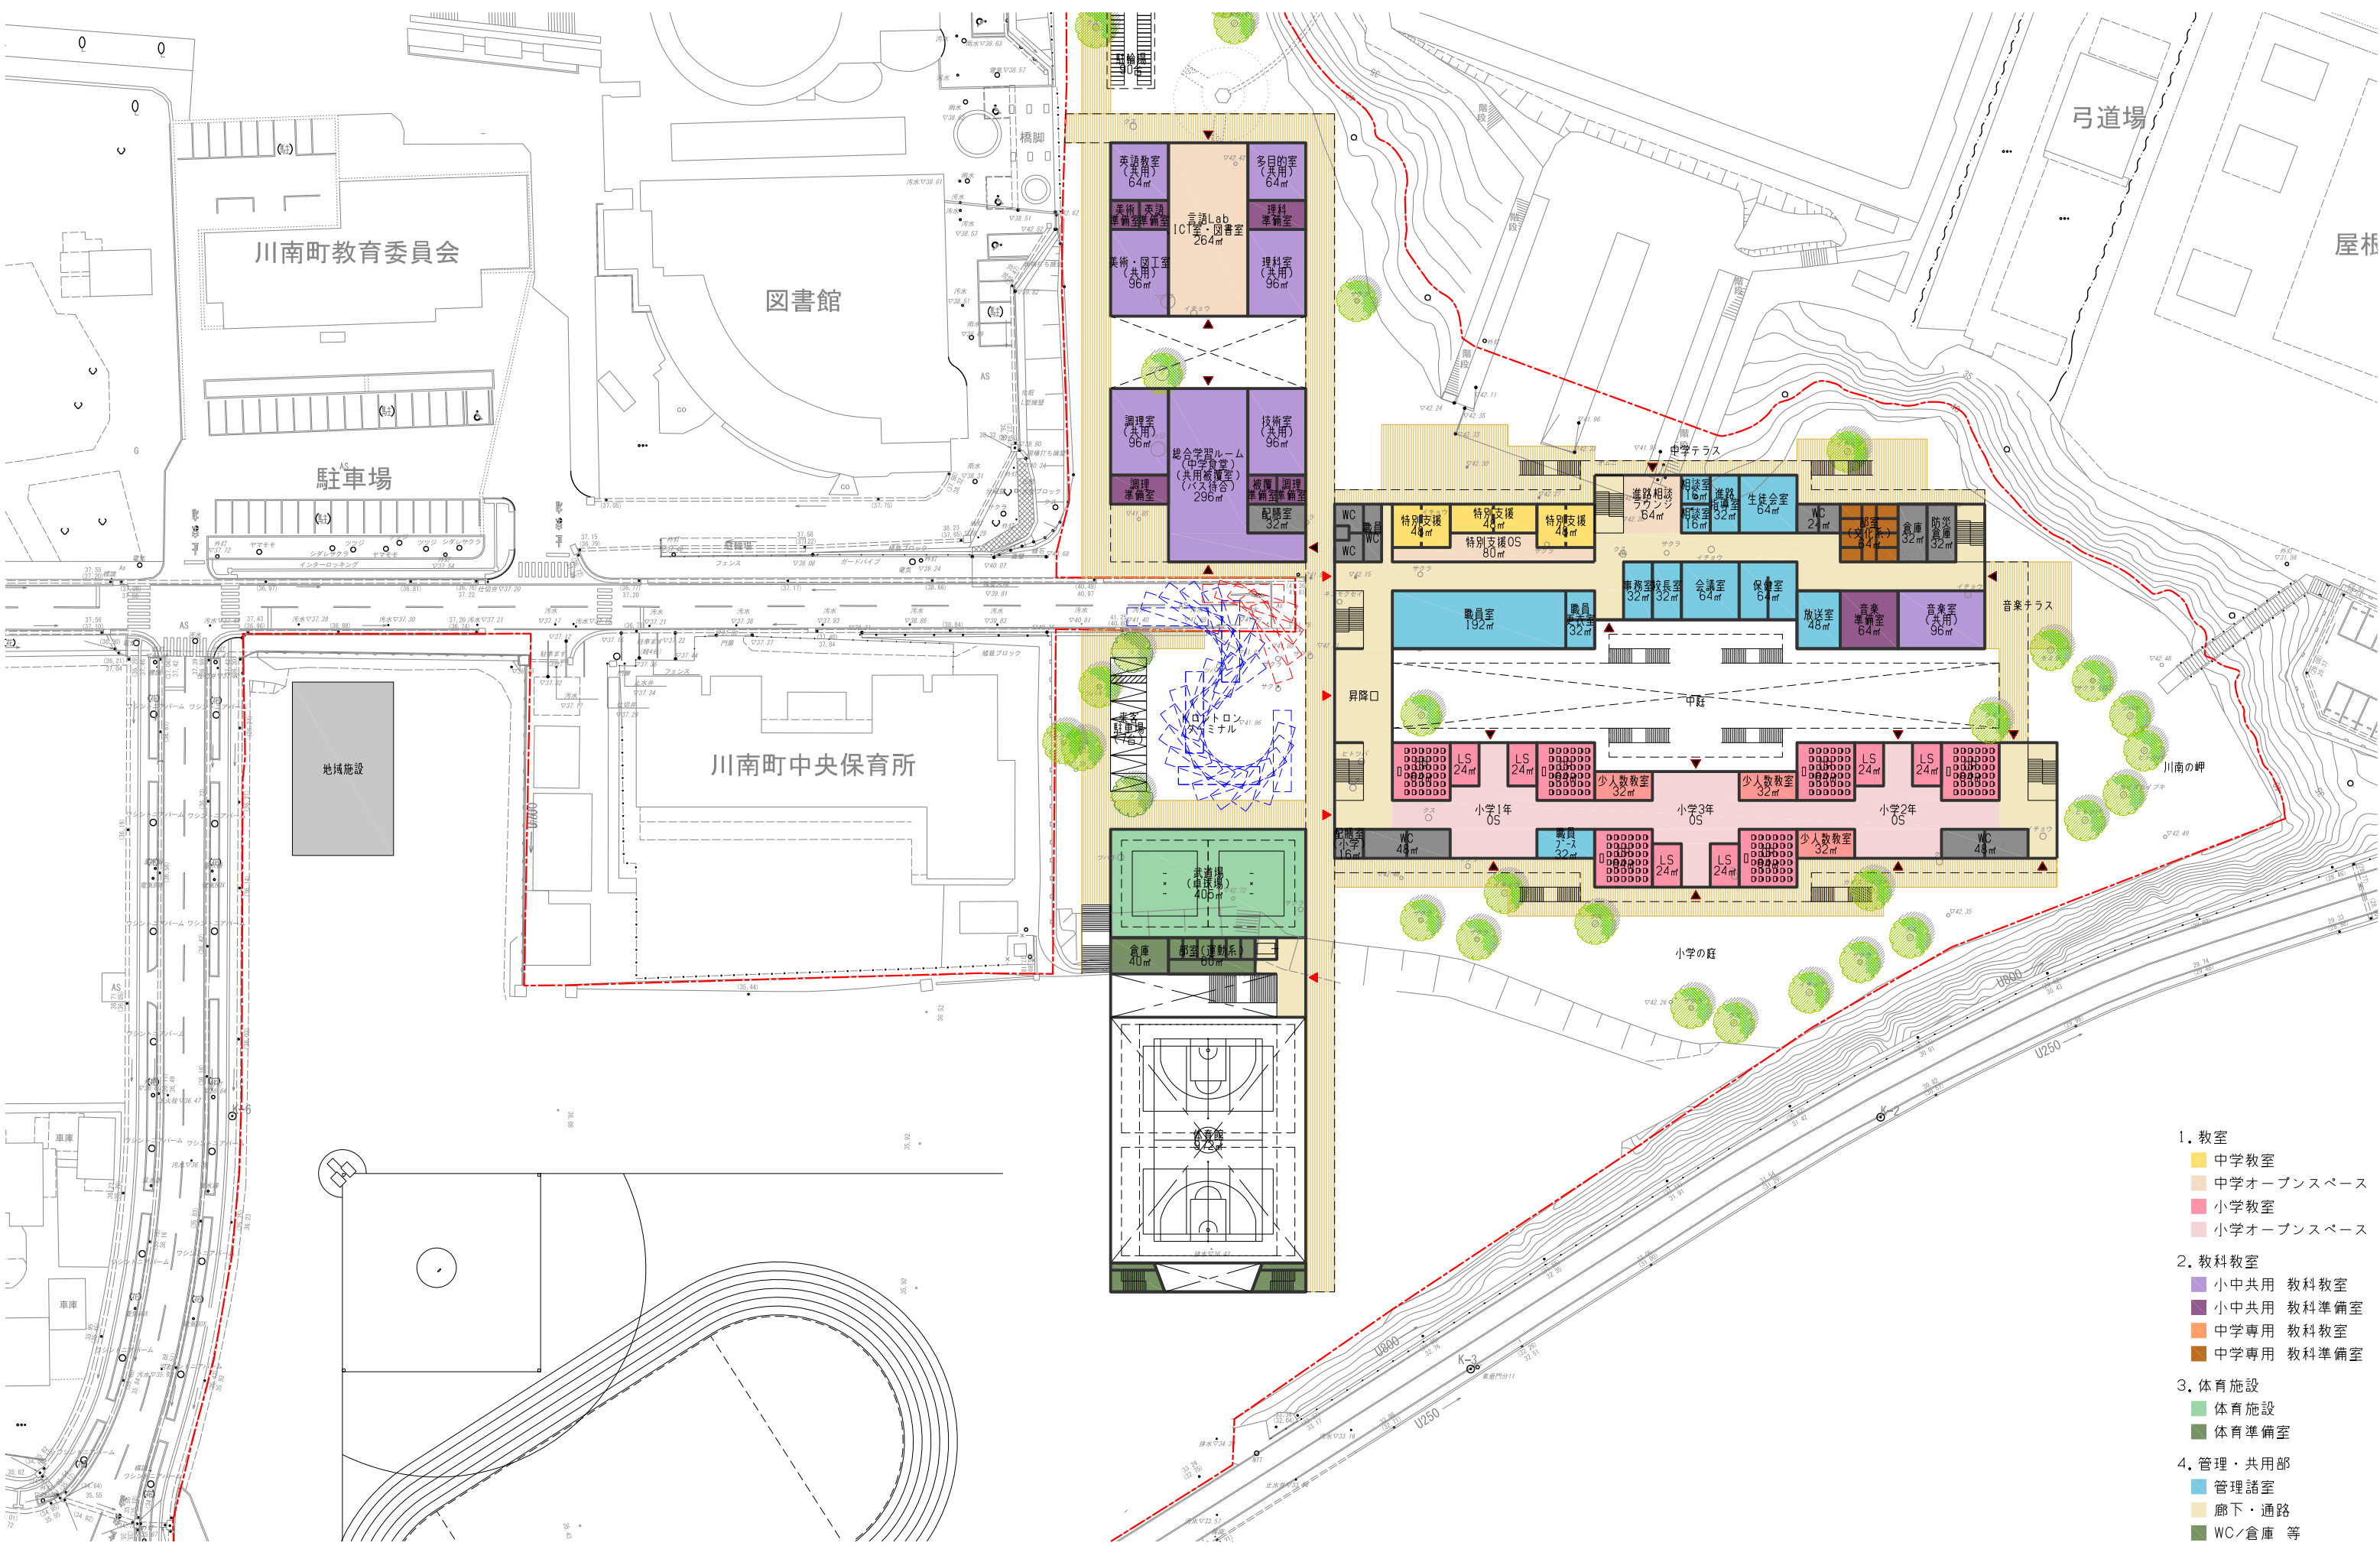

- 1. 教室
 - 中学教室
 - 中学オープンスペース
 - 小学教室
 - 小学オープンスペース
- 2. 教科教室
 - 小中共用 教科教室
 - 小中共用 教科準備室
 - 中学専用 教科教室
 - 中学専用 教科準備室
- 3. 体育施設
 - 体育施設
 - 体育準備室
- 4. 管理・共用部
 - 管理諸室
 - 廊下・通路
 - WC/倉庫 等



- 1. 教室
 - 中学教室
 - 中学オープンスペース
 - 小学教室
 - 小学オープンスペース
- 2. 教科教室
 - 小中共用 教科教室
 - 小中共用 教科準備室
 - 中学専用 教科教室
 - 中学専用 教科準備室
- 3. 体育施設
 - 体育施設
 - 体育準備室
- 4. 管理・共用部
 - 管理諸室
 - 廊下・通路
 - WC/倉庫 等

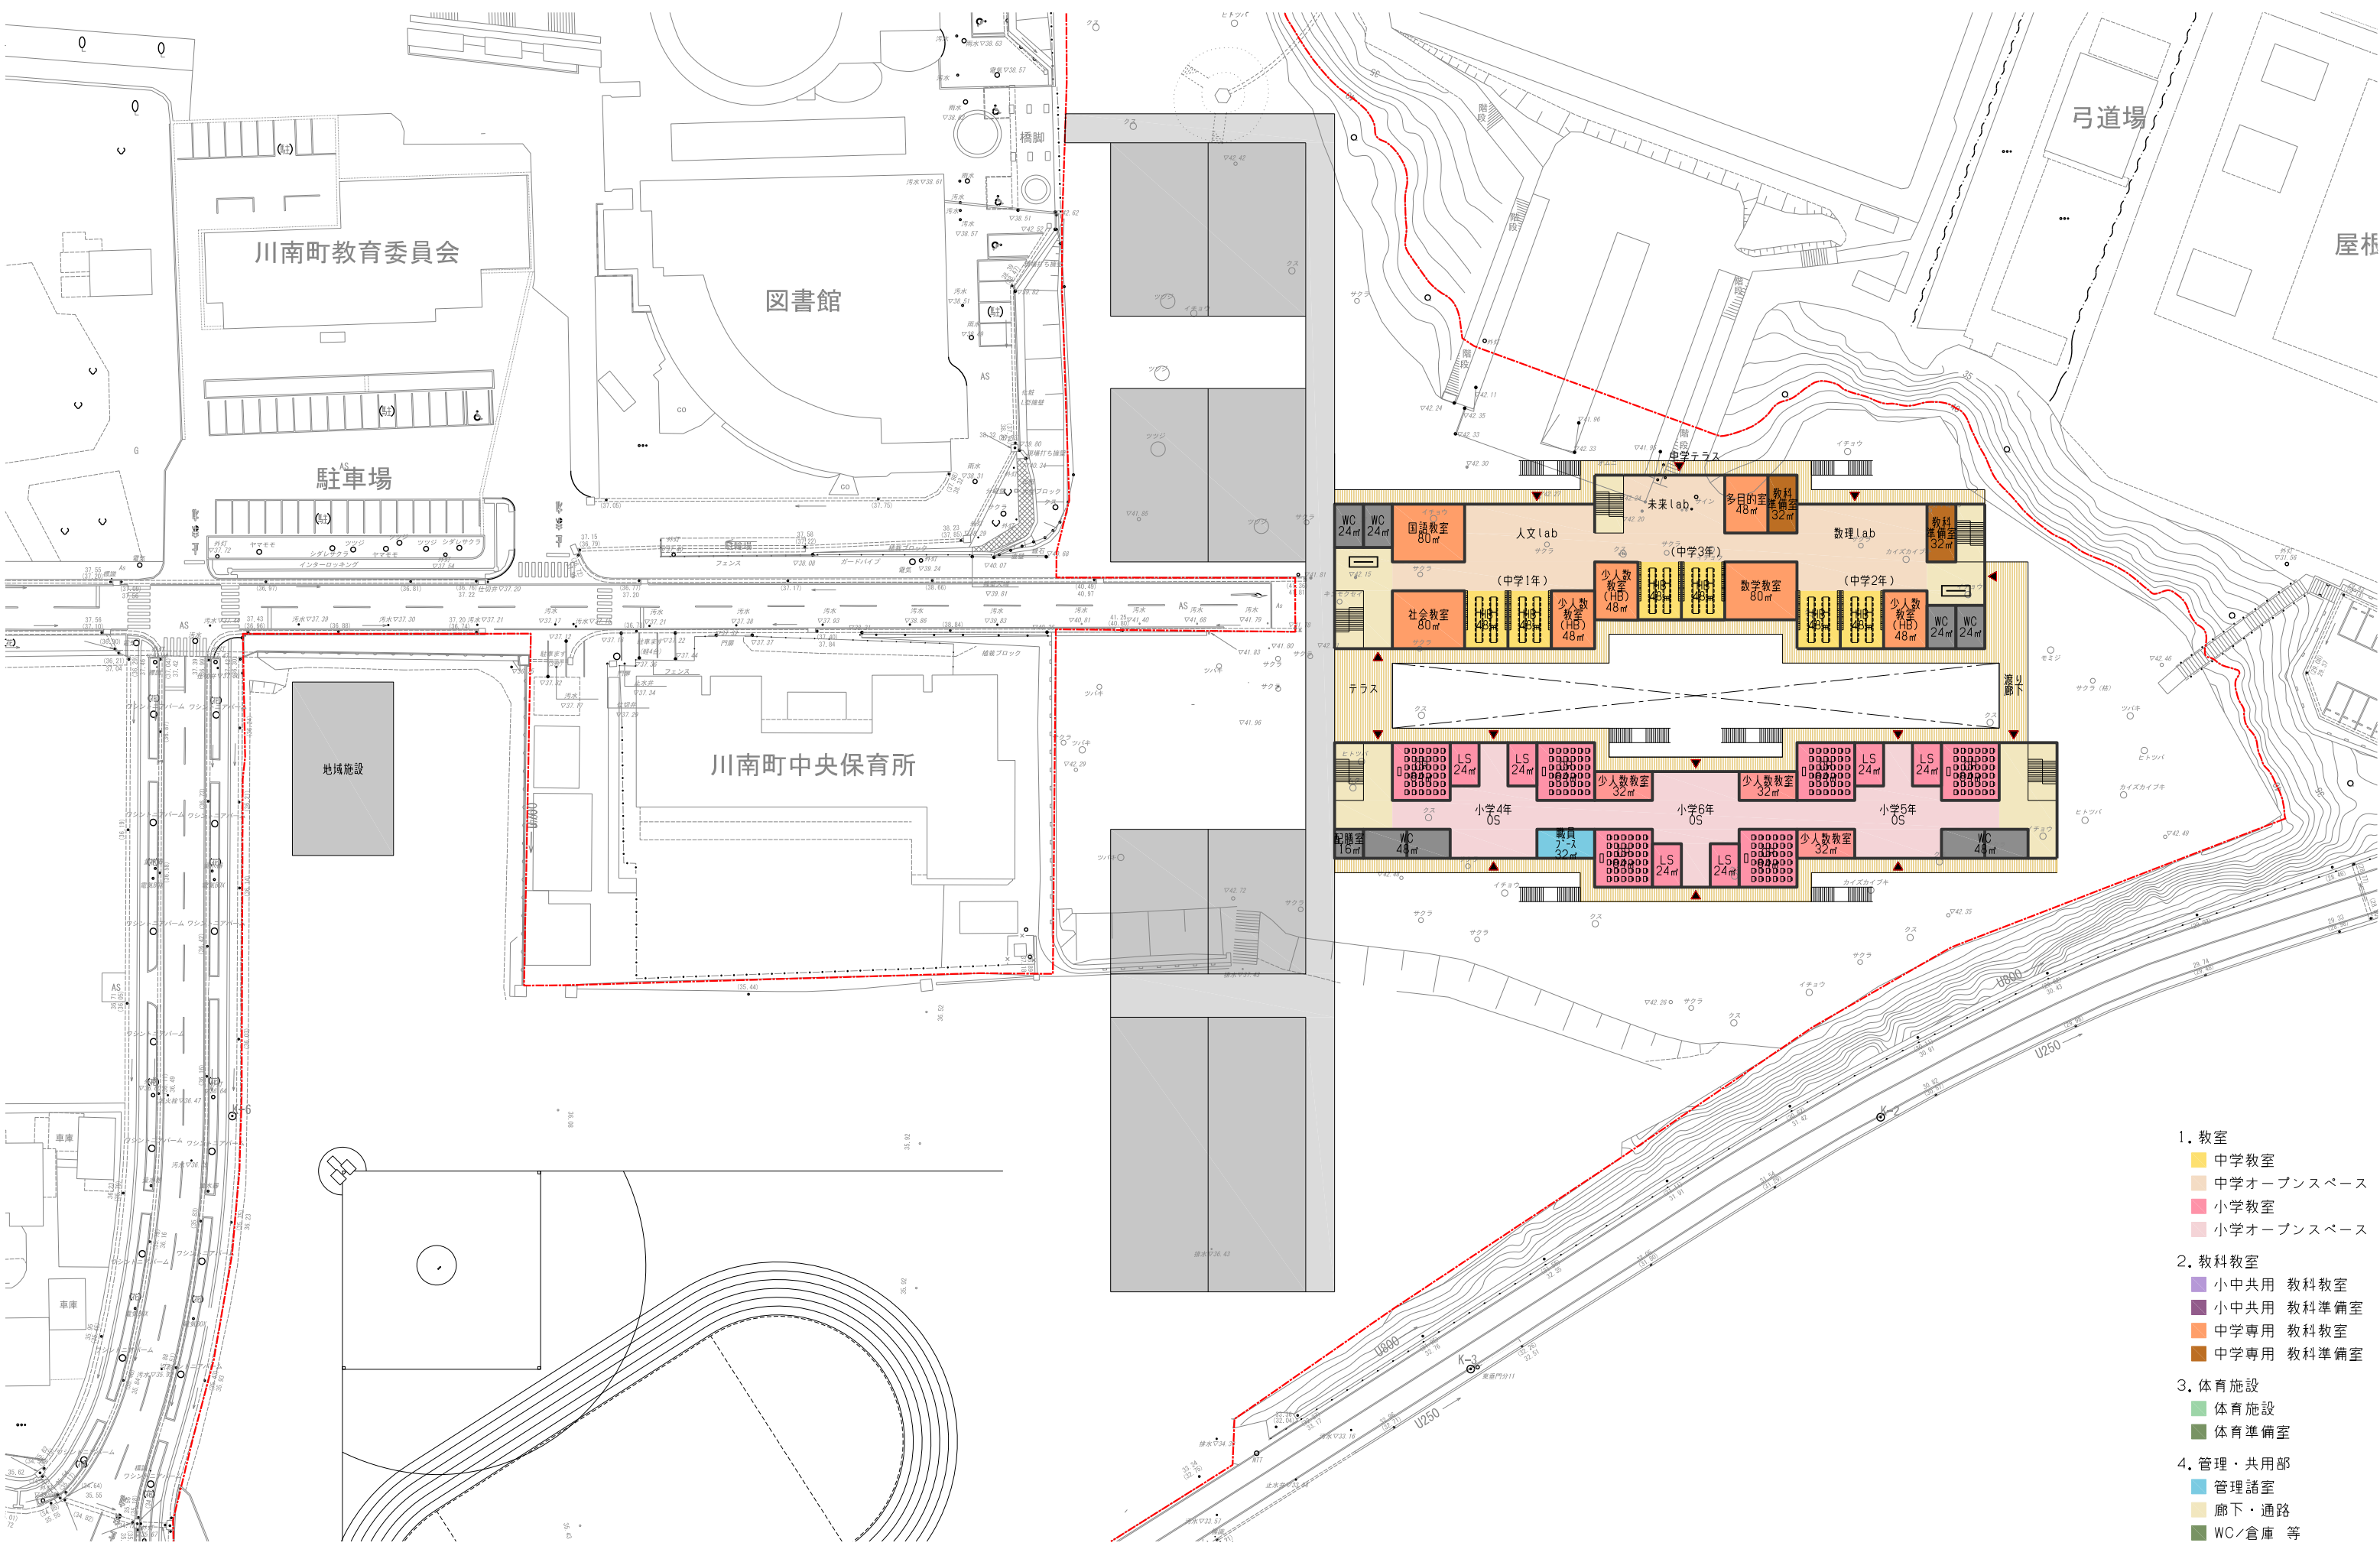

- 1. 教室
 - 中学教室
 - 中学オープンスペース
 - 小学教室
 - 小学オープンスペース
- 2. 教科教室
 - 小中共用 教科教室
 - 小中共用 教科準備室
 - 中学専用 教科教室
 - 中学専用 教科準備室
- 3. 体育施設
 - 体育施設
 - 体育準備室
- 4. 管理・共用部
 - 管理諸室
 - 廊下・通路
 - WC/倉庫 等